


PODBUDOWA BOISKA – PLAN SYTUACYJNY

SKALA 1:500

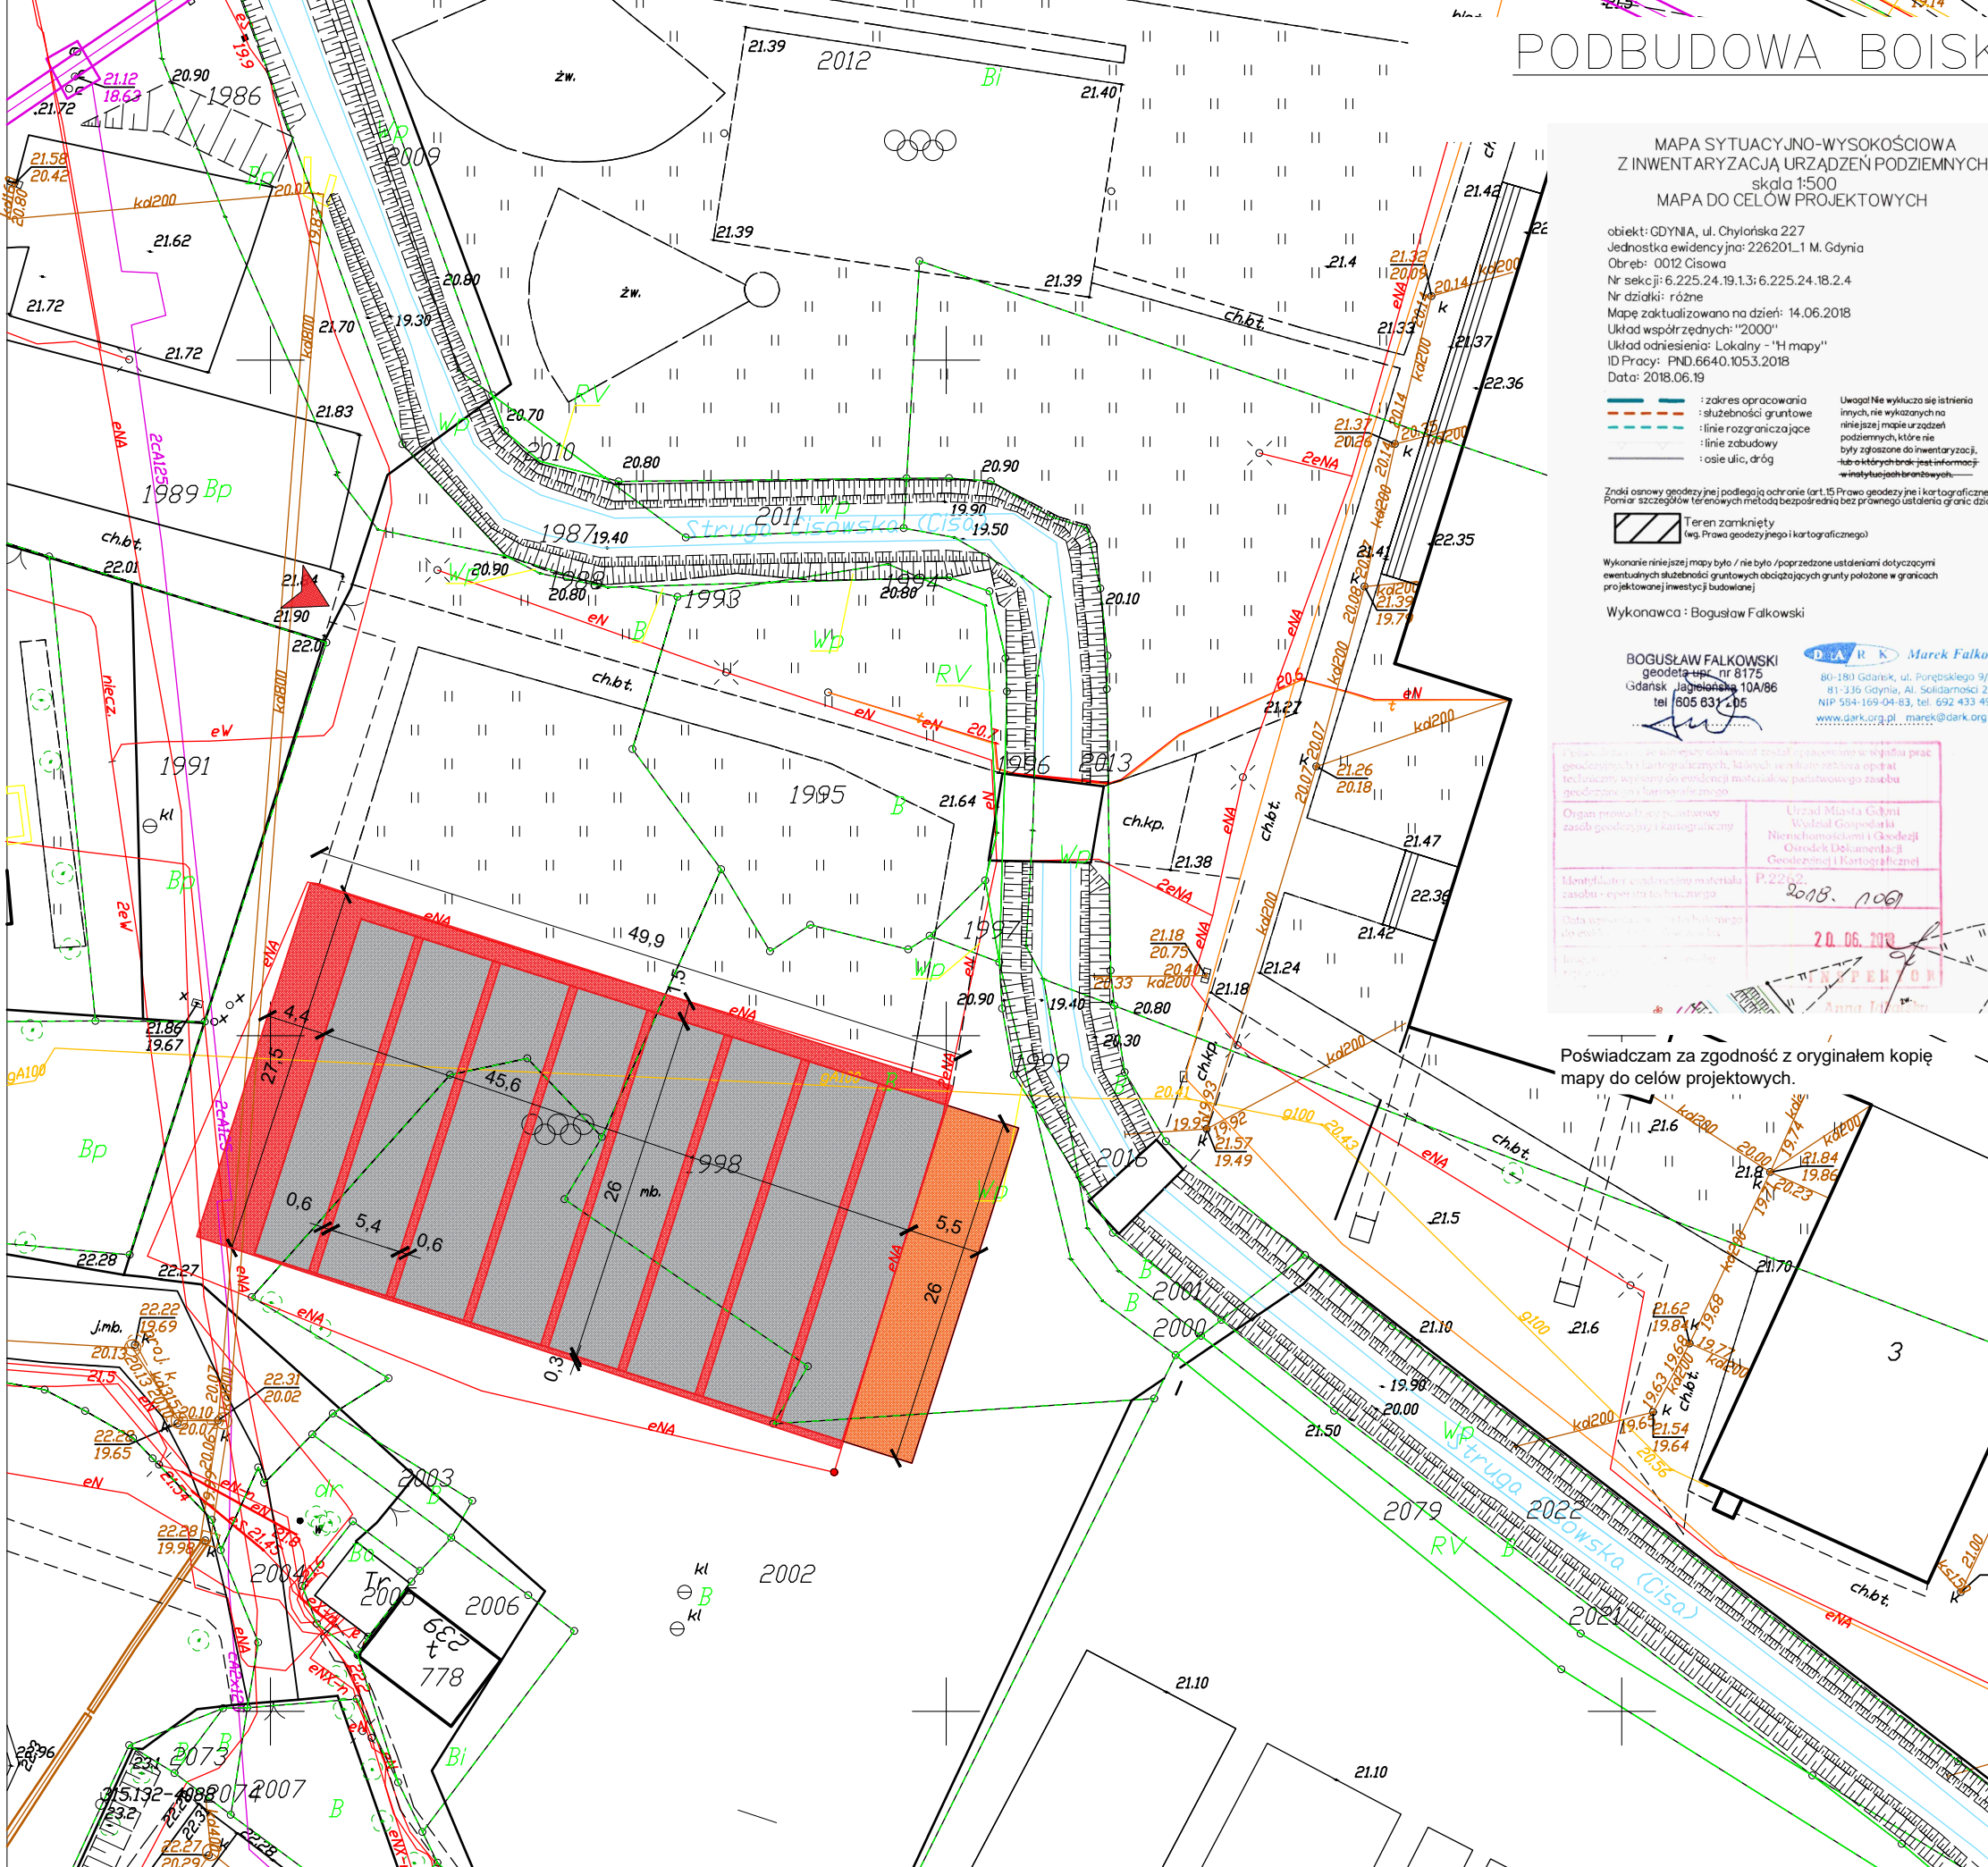

MAPA SYTUACYJNO-WYSOKOŚCIOWA
Z INWENTARYZACJĄ URZĄDZEŃ PODZIEMNYCH
skala 1:500
MAPA DO CEŁÓW PROJEKTOWYCH

obiekt: GDYNIA, ul. Chylońska 227
Jednostka ewidencyjna: 226201.1 M. Gdynia
Obręb: 0012 Cisowa
Nr sekcji: 6.225.24.19.1.3; 6.225.24.18.2.4
Nr działki: różne
Mapę zaktualizowano na dzień: 14.06.2018
Układ współrzędnych: "2000"
Układ odniesienia: Lokalny - "H mapy"
ID Pracy: PND.6640.1053.2018
Data: 2018.06.19

- : zakres opracowania
- : służebności gruntowe
- : linie rozgraniczające
- : linie zabudowy
- : osie ulic, dróg

Znaki osnowy geodezyjnej podlegają ochronie (art. 15 Prawa geodezyjnego i kartograficznego).
Pomiary szczegółów terenowych metodą bezpośrednią bez prawnego ustalenia granic działek.
Teren zamknięty (wg. Prawa geodezyjnego i kartograficznego)

Wykonanie niniejszej mapy było / nie było / poprzedzone ustaleniami dotyczącymi ewentualnych służebności gruntowych obciążających grunty położone w granicach projektowanej inwestycji (budowlanej)

Wykonawca: Bogusław Falkowski

BOGUSŁAW FALKOWSKI
geodeta nr 8175
Gdańsk Jagiellońska 10A/86
tel 605 831 405

DARK Marek Falkowski
80-180 Gdańsk, ul. Piłsudskiego 9/8
81-336 Gdynia, Al. Solidarności 2
NIP 594-169-04-83, tel. 692 433 493
www.dark.org.pl, marek@dark.org.pl

Wzrost i rozwój...
Organem nadzoru jest...
Identyfikator...
Data...
20.06.2018

- LEGENDA:**
- ISTNIEJĄCA NAWIERZCHNIA ASFALTOWA DO ZACHOWANIA POW. 1077 m²
 - ISTNIEJĄCA NAWIERZCHNIA ASFALTOWA DO ROZBIÓRKI POW. 314 m²
 - PROJEKTOWANA PODBUDOWA BETONOWA DO ROZBUDOWY POW. 143 m²

Poświadczam za zgodność z oryginałem kopię mapy do celów projektowych.

INWESTOR	SZKOŁA PODSTAWOWA NR 31 ul. Chylońska 227 81-007 Gdynia					
JEDNOSTKA PROJEKTOWA	"INDOM" Mieczysław Tkaczyk ul. Ogrodowa 5, 80-297 Banino					
TEMAT	Przebudowa boiska na terenie Szkoły Podstawowej nr 31 przy ul. Chylońskiej w Gdyni. Gdynia, ul. Chylońska 227, dz. nr 1989,1998, 2002; obręb Cisowa					
PROJEKTOWAŁ	mgr inż. arch. Olga Zabulewicz		upr. nr 528/POOKK/2012 PO-1238			
DATA						
OPRACOWAŁ	mgr inż. arch. Magdalena Roszkowska					
RYSUNEK	PODBUDOWA BOISKA - PLAN SYTUACYJNY					
	DATA	FAZA	BRANŻA	SKALA	FORMAT	NR RYSUNKU
	CZERWIEC 2018	PROJEKT BUD.	ARCH.	1:500	A3	02