


# RZUT BOISKA – WYMIARY

## SKALA 1:250

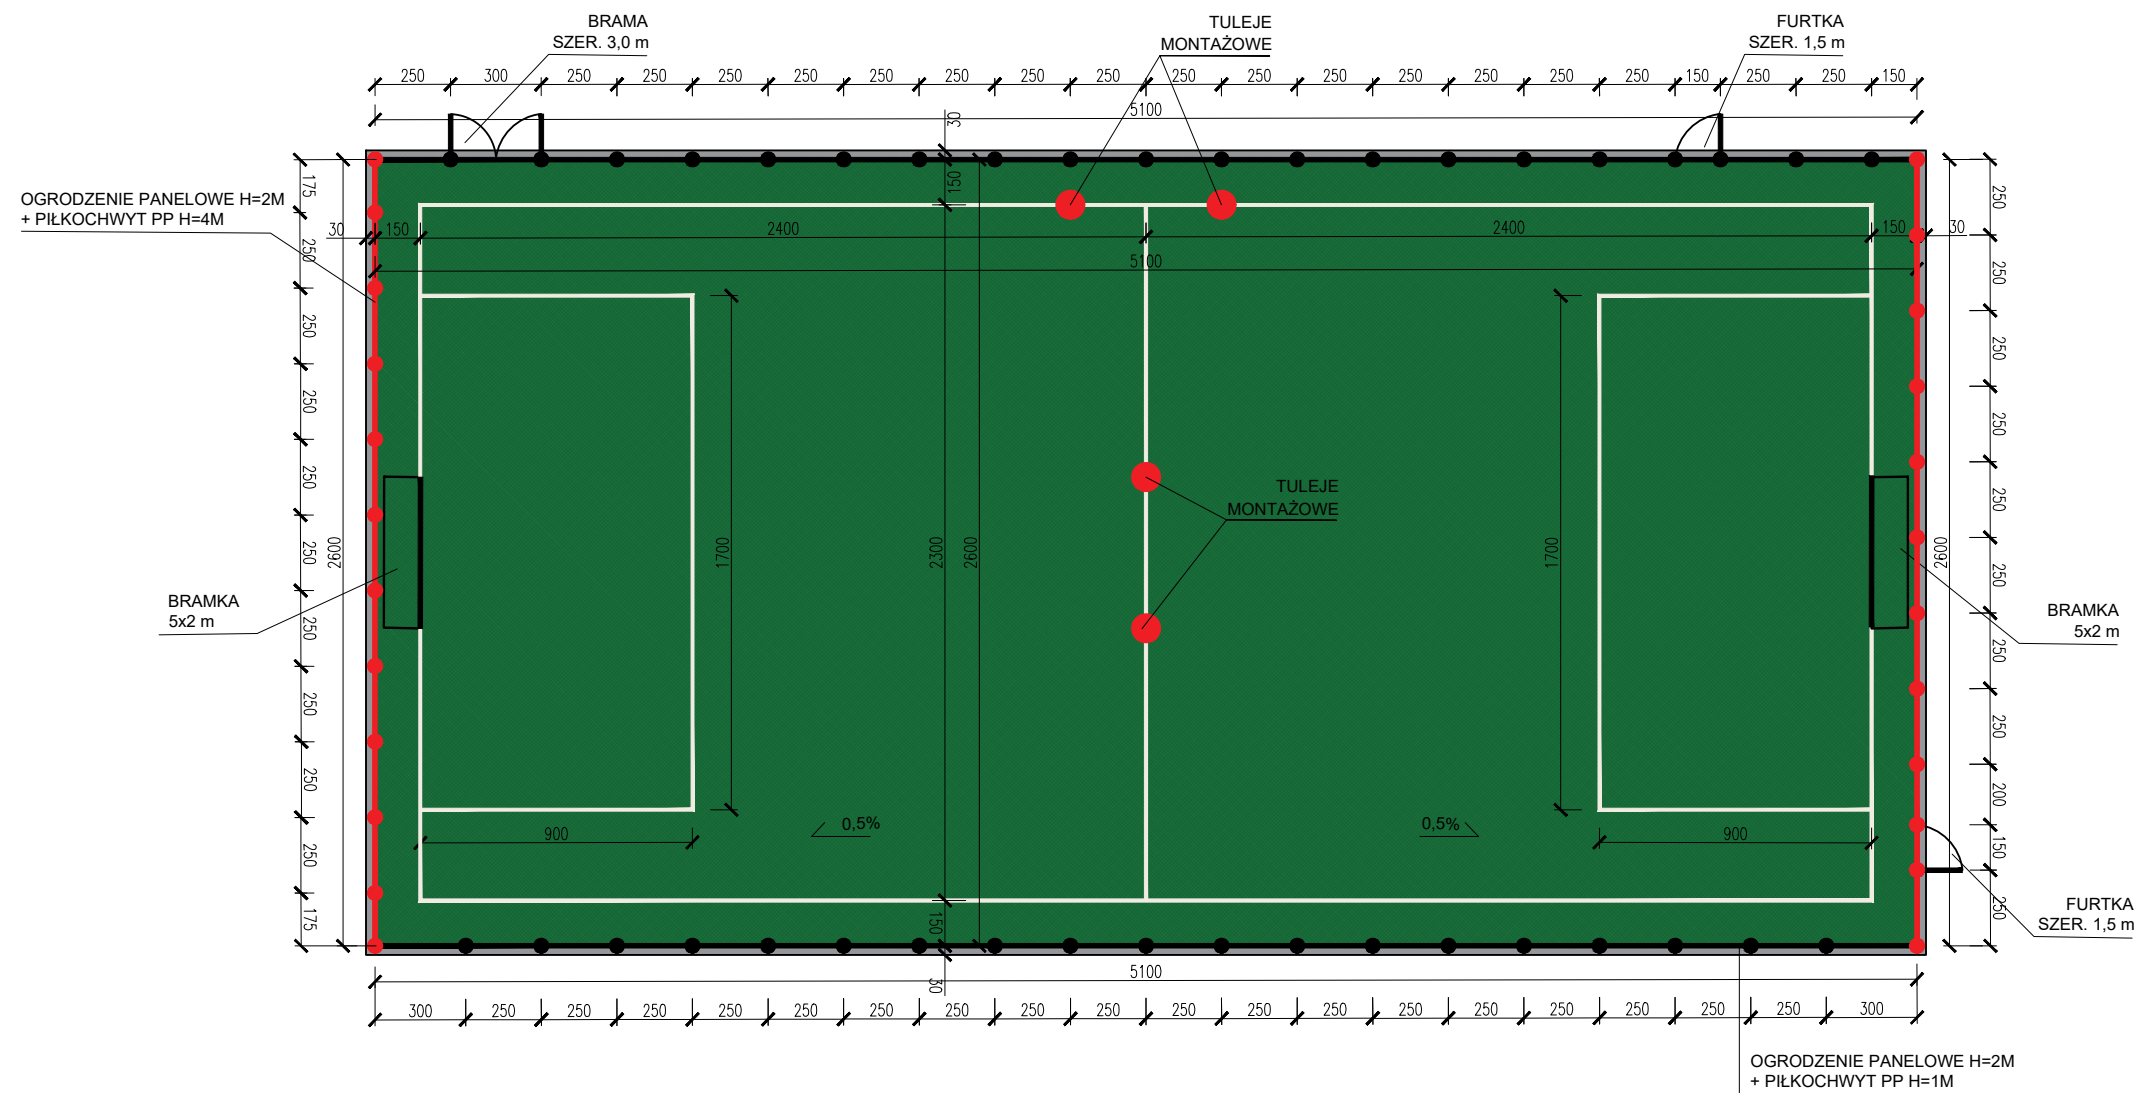

### LEGENDA:



PROJEKTOWANA NAWIERZCHNIA Z TRAWY SYNTETYCZNEJ POW. 1326 m<sup>2</sup>

### UWAGI:

1. Wymiary podano w cm.
2. Wykonawca zobowiązany jest do wykonania obmiaru przed dokonaniem zamówienia materiału.
3. Wymiary należy sprawdzić w stanie rzeczywistym. Projektant zastrzega, że mogą być niewielkie rozbieżności w wymiarach stanu istniejącego.
4. Wymiary boiska do piłki nożnej 51x26 m.
5. Nawierzchnia: boisko do piłki nożnej - trawa syntetyczna wg przekroju
6. Linie grubości: boisko do piłki nożnej - 10 cm
7. Linie wklejane kolory: - biały alpejski - RAL 9010 wg producenta.
8. Bramki do piłki nożnej o wymiarach 5 x 2 m i głębokości 120 cm montowane w tulejach - 2 sztuki.
9. Tuleje montażowe na dwie dodatkowe bramki.
10. Wykonanie ogrodzenia panelowego o wysokości 2 m oraz dodatkowego piłkochwytu nad ogrodzeniem o wysokości 4m. Wysokość całkowita 6m. Długość L=26 mb – 2 szt.
11. Wykonanie ogrodzenia panelowego o wysokości 2 m oraz dodatkowego piłkochwytu nad ogrodzeniem o wysokości 1m. Wysokość całkowita 3m. Długość L=51 mb – 2 szt.

INWESTOR	SZKOŁA PODSTAWOWA NR 31 ul. Chylońska 227 81-007 Gdynia					
JEDNOSTKA PROJEKTOWA	 <b>"INDOM"</b> Mieczysław Tkaczyk ul. Ogrodowa 5, 80-297 Banino					
TEMAT	<b>Przebudowa boiska na terenie Szkoły Podstawowej nr 31 przy ul. Chylońskiej w Gdyni.</b> Gdynia, ul. Chylońska 227, dz. nr 1989,1998, 2002; obręb Cisowa					
PROJEKTOWAŁ	mgr inż. arch. Olga Zabulewicz		upr. nr 528/POOKK/2012 PO-1238			
DATA		PODPIS				
OPRACOWAŁ	mgr inż. arch. Magdalena Roszkowska					
RYSUNEK	<b>RZUT BOISKA WYMIARY</b>					
	DATA	FAZA	BRANŻA	SKALA	FORMAT	NR RYSUNKU
	CZERWIEC 2018	DOK. PROJEKT.	ARCH.	1:250	A3	04