


TULEJE MONTAŻOWE – BRAMKI

SKALA 1: 20

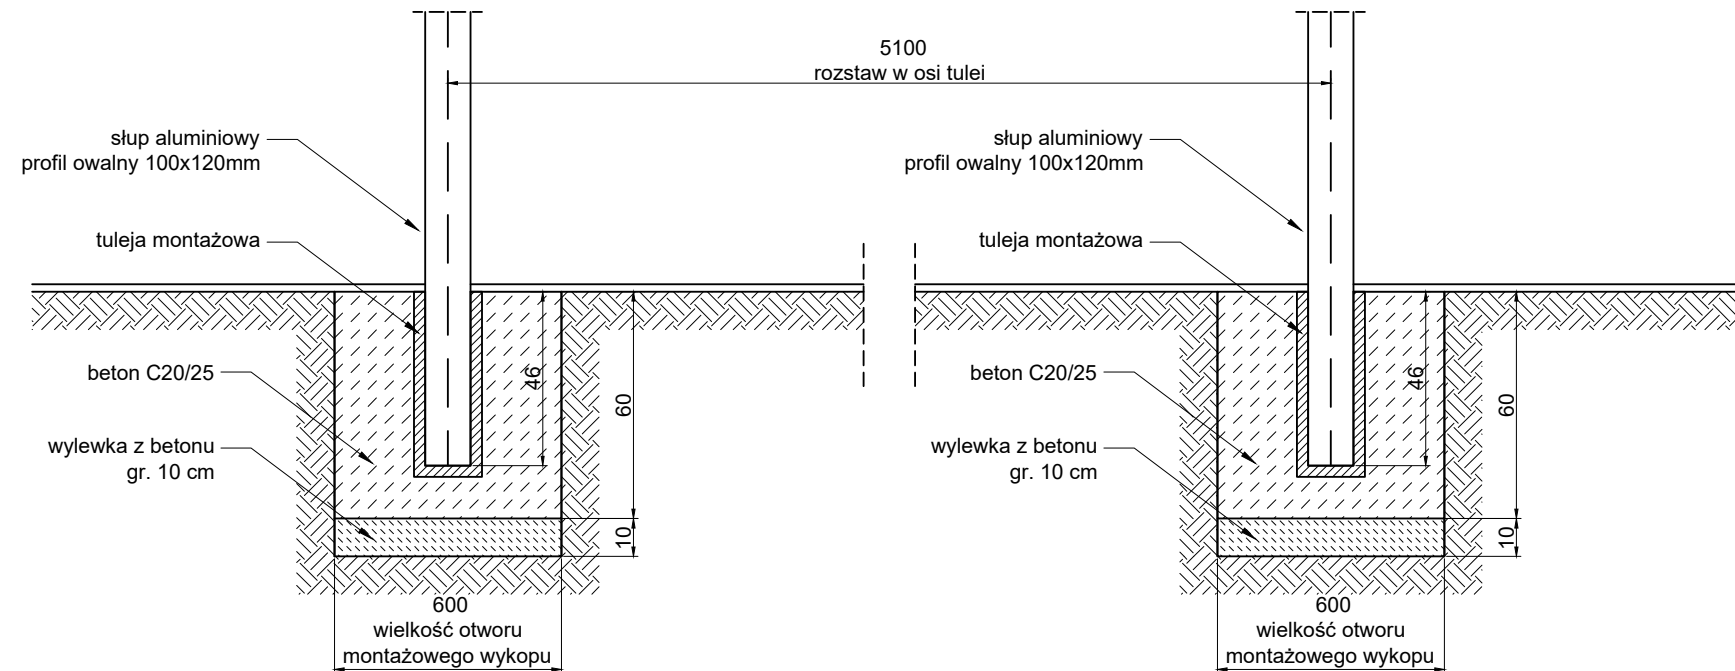

UWAGI:

1. Wymiary podano w mm.
2. Wykonawca jest zobowiązany do wykonania obmiaru przed dokonaniem zamówienia materiału.
3. Wymiary należy sprawdzić w stanie rzeczywistym. Projektant zastrzega, że mogą być niewielkie rozbieżności w wymiarach stanu istniejącego.
4. Przyjęto bramki do piłki nożnej montowane w tulejach.
5. Ilość fundamentów dla jednej bramki - 2. Do wykonania 4 pary tulei.

INWESTOR	SZKOŁA PODSTAWOWA NR 31 ul. Chyłońska 227 81-007 Gdynia					
JEDNOSTKA PROJEKTOWA	 "INDOM" Mieczysław Tkaczyk ul. Ogrodowa 5, 80-297 Banino					
TEMAT	Przebudowa boiska na terenie Szkoły Podstawowej nr 31 przy ul. Chyłońskiej w Gdyni. Gdynia, ul. Chyłońska 227, dz. nr 1989, 1998, 2002; obręb Cisowa					
PROJEKTOWAŁ	mgr inż. arch. Olga Zabulewicz		upr. nr 528/POOKK/2012 PO-1238			
DATA		PODPIS				
OPRACOWAŁ	mgr inż. arch. Magdalena Roszkowska					
RYSUNEK	TULEJE MONTAŻOWE - BRAMKI					
	DATA	FAZA	BRANŻA	SKALA	FORMAT	NR RYSUNKU
	CZERWIEC 2018	DOK. PROJEKT.	ARCH.	1:20	A3	06