


DETAL 1

DETAL 2

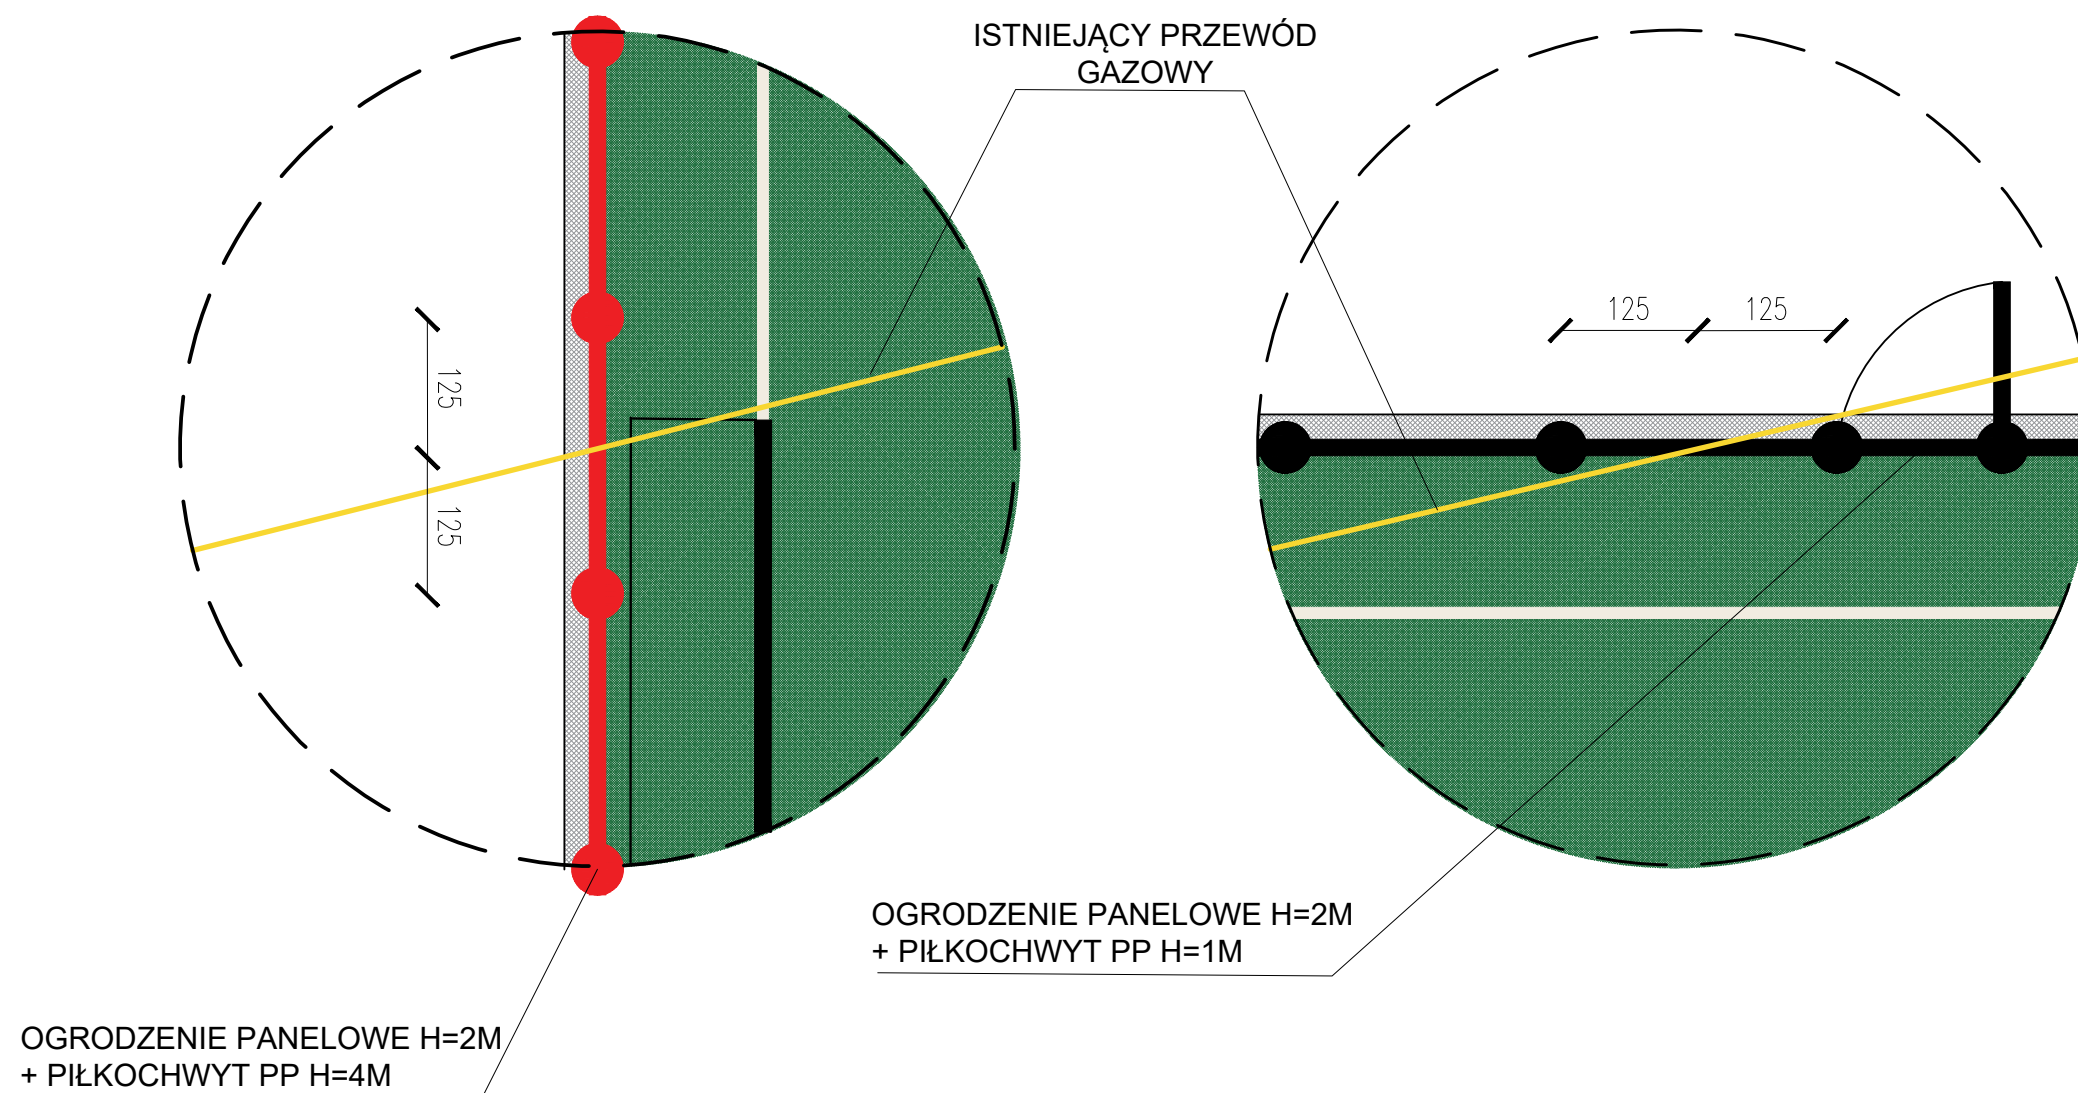

INWESTOR	SZKOŁA PODSTAWOWA NR 31 ul. Chyłońska 227 81-007 Gdynia					
JEDNOSTKA PROJEKTOWA	 "INDOM" Mieczysław Tkaczyk ul. Ogrodowa 5, 80-297 Banino					
TEMAT	Przebudowa boiska na terenie Szkoły Podstawowej nr 31 przy ul. Chyłońskiej w Gdyni. Gdynia, ul. Chyłońska 227, dz. nr 1989,1998, 2002; obręb Cisowa					
PROJEKTOWAŁ	mgr inż. arch. Olga Zabulewicz		upr. nr 528/POOKK/2012 PO-1238			
DATA		PODPIS				
OPRACOWAŁ	mgr inż. arch. Magdalena Roszkowska					
RYSUNEK	DETAL 1 DETAL 2					
	DATA	FAZA	BRANŻA	SKALA	FORMAT	NR RYSUNKU
	CZERWIEC 2018	DOK. PROJEKT.	ARCH.	-	A3	12