


BIEŻNIA ZE SKOCZNIĄ DO SKOKU W DAL

SKALA 1:75

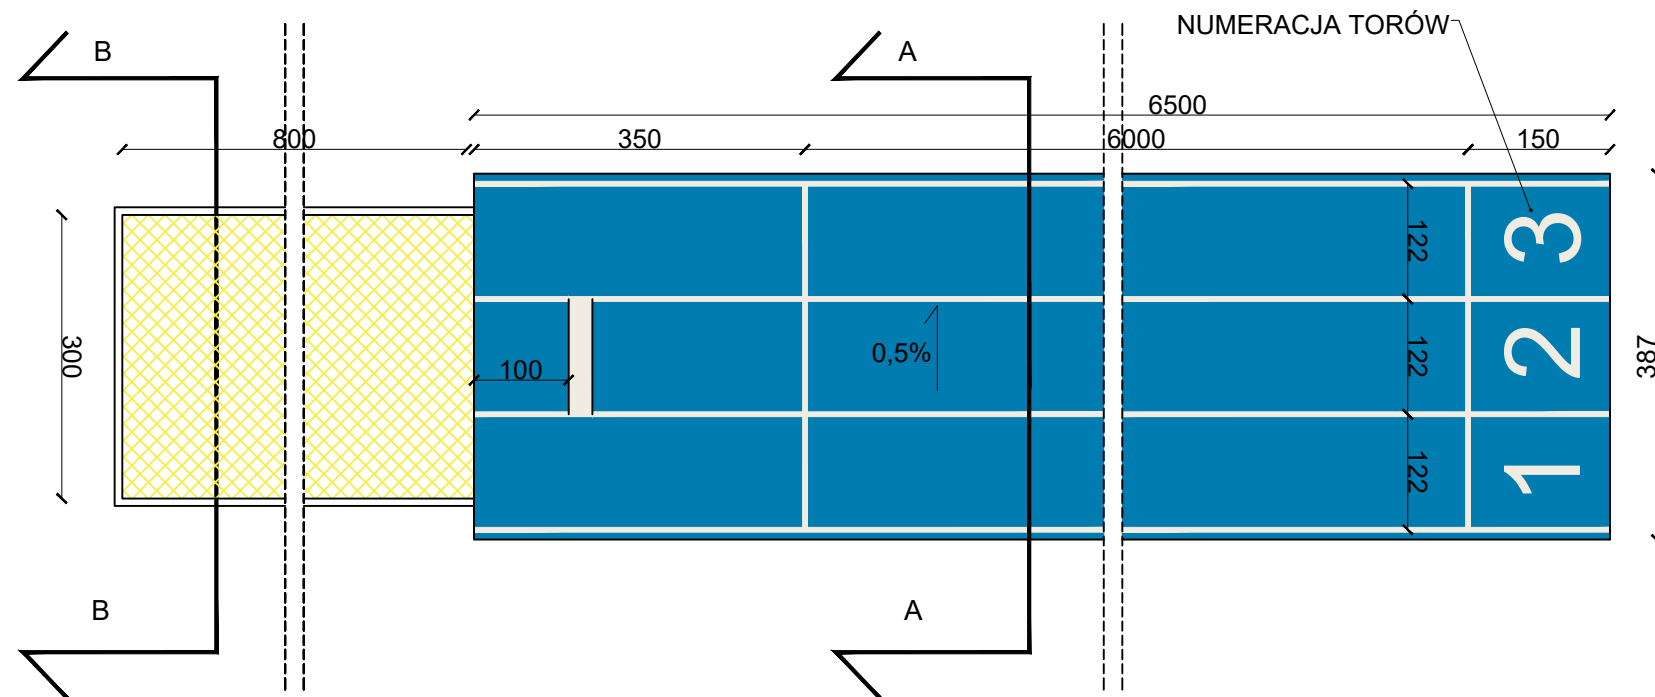

UWAGI:

1. Wymiary podano w cm.
2. Wykonawca zobowiązany jest do wykonania obmiaru przed dokonaniem zamówienia materiału.
3. Wymiary należy sprawdzić w stanie rzeczywistym. Projektant zastrzega, że mogą być niewielkie rozbieżności w wymiarach stanu istniejącego.
4. Kolor nawierzchni - niebieski - RAL 5015 wg producenta
5. Wymiary zeskoczni 8,00x3,00 m
6. Szerokość toru bieżni - 1,22 m
7. Odległość belki od zeskoczni: skok w dal - 1 m
8. Belka do odbicia 122 x 20 cm wg karty katalogowej montowana w tulei.

INWESTOR	SZKOŁA PODSTAWOWA NR 31 ul. Chyłońska 227 81-007 Gdynia				
JEDNOSTKA PROJEKTOWA	 "INDOM" Mieczysław Tkaczyk ul. Ogrodowa 5, 80-297 Banino				
TEMAT	Budowa placu zabaw, boiska do gry w piłkę nożną oraz bieżni lekkoatletycznej na terenie Szkoły Podstawowej nr 31 Gdynia, ul. Chyłońska 227, dz. nr 2012, 2014; obręb Cisowa				
PROJEKTOWAŁ	mgr inż. arch. Olga Zabulewicz		upr. nr 528/POOKK/2012 PO-1238		
DATA		PODPIS			
OPRACOWAŁ	mgr inż. arch. Magdalena Roszkowska				
RYSUNEK	BIEŻNIA ZE SKOCZNIĄ DO SKOKU W DAL				
	RZUT - ZAKRES 1				
	DATA	FAZA	BRANŻA	SKALA	FORMAT
	GRUDZIEŃ 2018	PROJEKT BUD.-WYK.	ARCH.	1:75	A3
					NR RYSUNKU
					03