



BOISKO DO PIŁKI NOŻNEJ

SKALA 1:100

OGRODZENIE SYSTEMOWE

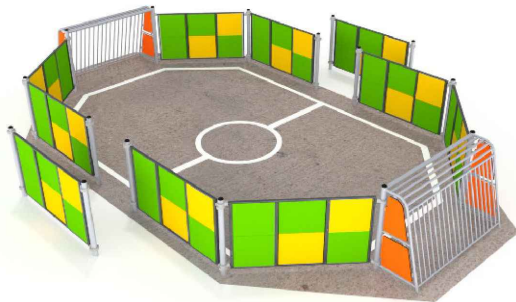

BRAMKI SYSTEMOWE

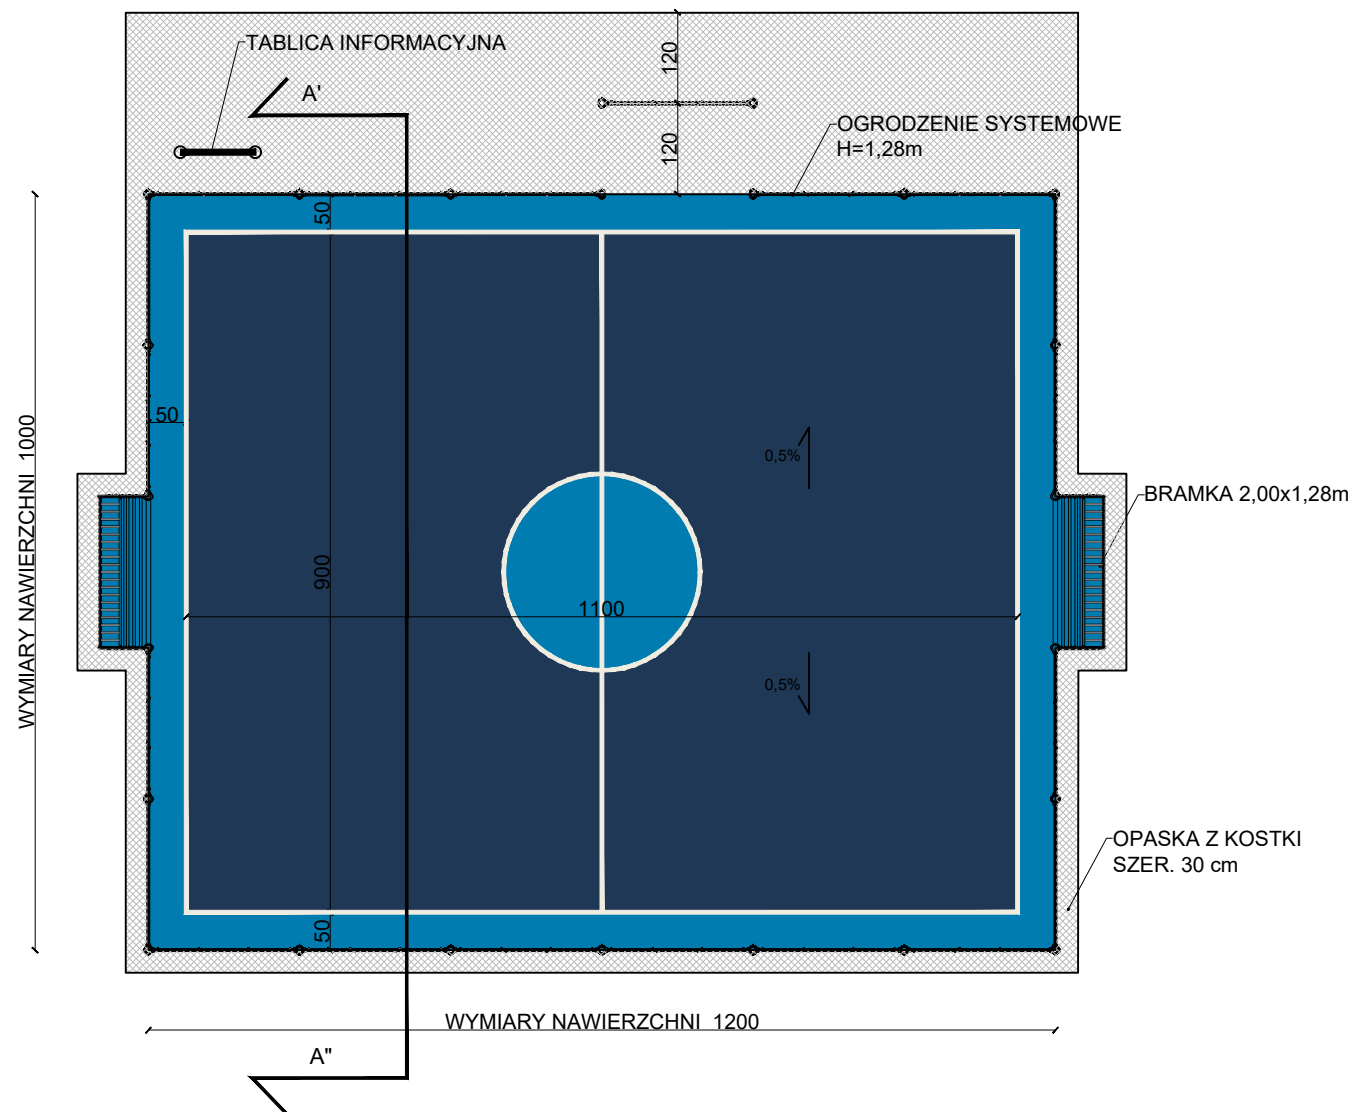

UWAGI:

1. Wymiary podano w cm.
2. Wymiary podano w osiach linii.
3. Wykonawca zobowiązany jest do wykonania obmiaru przed dokonaniem zamówienia materiału.
4. Wymiary należy sprawdzić w stanie rzeczywistym. Projektant zastrzega, że mogą być niewielkie rozbieżności w wymiarach stanu istniejącego.
5. Linie o grubości 5 cm.
6. Linie kolory: biały alpejski - RAL 9010
7. Kolor nawierzchni: jasnoniebieski - RAL 5015 oraz ciemnoniebieski - RAL 5003.
8. Bramki systemowe o wymiarze 2 x 1,28 m łączone z ogrodzeniem (wspólne słupy).
9. Ogrodzenie systemowe o wys. 1,28 m.

INWESTOR	SZKOŁA PODSTAWOWA NR 31 ul. Chylońska 227 81-007 Gdynia				
JEDNOSTKA PROJEKTOWA	 "INDOM" Mieczysław Tkaczyk ul. Ogrodowa 5, 80-297 Banino				
TEMAT	Budowa placu zabaw, boiska do gry w piłkę nożną oraz bieżni lekkoatletycznej na terenie Szkoły Podstawowej nr 31 Gdynia, ul. Chylońska 227, dz. nr 2012, 2014; obręb Cisowa				
PROJEKTOWAŁ	mgr inż. arch. Olga Zabulewicz		upr. nr 528/POOKK/2012 PO-1238		
DATA		PODPIS			
OPRACOWAŁ	mgr inż. arch. Magdalena Roszkowska				
RYSUNEK	BOISKO DO PIŁKI NOŻNEJ				
	ZAKRES 1				
	DATA	FAZA	BRANŻA	SKALA	FORMAT
	GRUDZIEŃ 2018	PROJEKT BUD.-WYK.	ARCH.	1:100	A3
					NR RYSUNKU
					04