


PRZEKRÓJ A'-A'' NAWIERZCHNI POLIURETANOWEJ

SKALA 1: 10

NAWIERZCHNIA POLIURETANOWA

warstwa użytkowa na bazie żywic poliuretanowych i granulatu gumowego EPDM frakcji 0- 1,5 mm 2 mm
warstwa nośna na bazie żywic poliuretanowych i granulatu gumowego SBR frakcji 1-4 mm 11 mm
elastyczna warstwa stabilizująca ET 35 mm
kruszywo kamienne o frakcji 0-31,5 mm 150 mm
piasek 100 mm
geowłóknina
grunt rodzimy

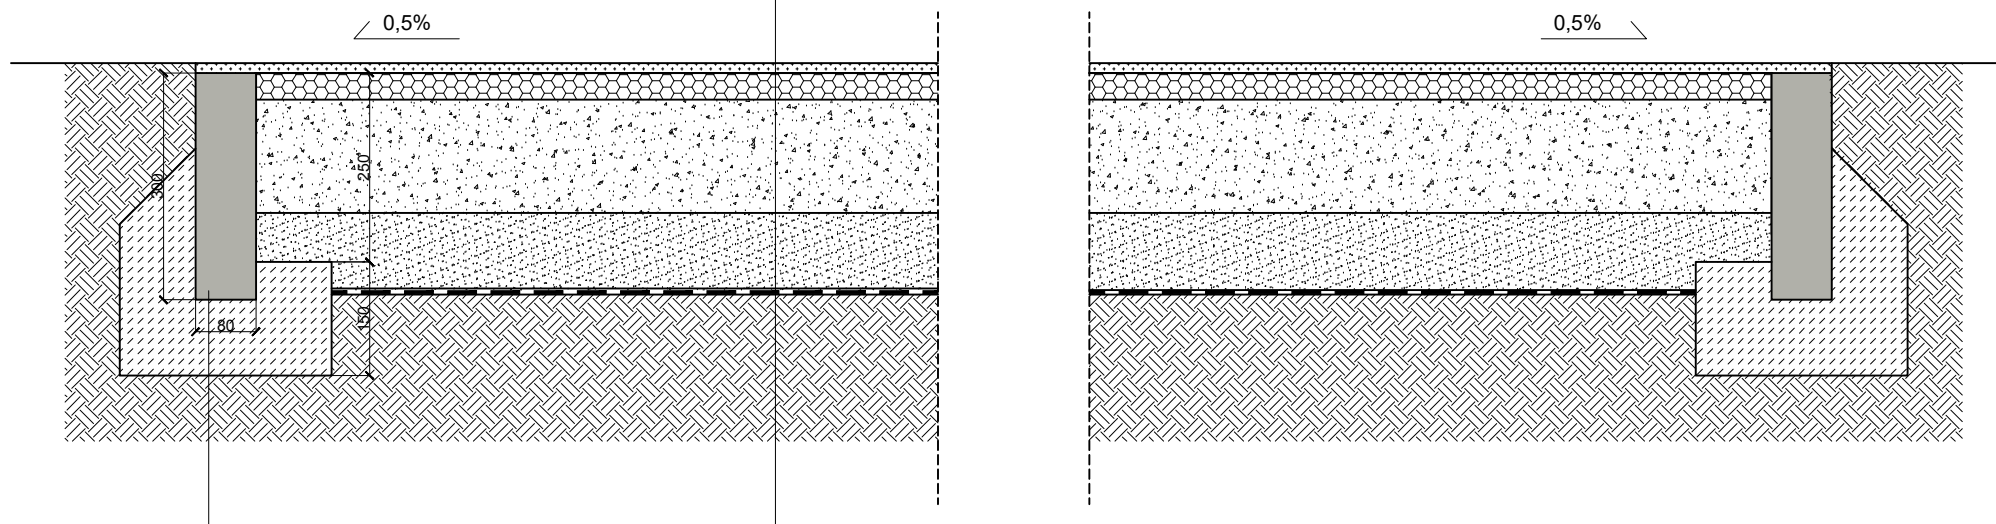

KONSTRUKCJA K1

obrzeże betonowe 8x30x100 cm
fundament - beton C12/15
podsyпка cementowo - piaskowa 10 cm

Wymagania dotyczące nawierzchni:

1. Badania na zgodność z normą PN-EN 14877:2014 w postaci certyfikatu, lub aprobaty technicznej lub rekomendacja techniczna ITB lub wyniki badań specjalistycznego laboratorium badającego nawierzchnie sportowe np. Labosport.
2. Karta techniczna oferowanej nawierzchni potwierdzona przez jej producenta.
3. Atest PZH dla oferowanej nawierzchni lub dokument równoważny.
4. Autoryzacja producenta nawierzchni poliuretanowej, wystawiona dla wykonawcy na realizowaną inwestycję wraz z potwierdzeniem gwarancji udzielonej przez producenta na tą nawierzchnię.
5. Powinna zapewniać dobre warunki do gry w różnych temperaturach tj. od -5 do +25 stopni Celsjusza.
6. Powinna zapewniać stałe i trwałe utrzymanie równości nawierzchni w okresie eksploatacji.
7. Powinna być bezpieczna dla zdrowia i życia osób z niej korzystających.
8. Powinna mieć jednolity kolor.

UWAGI:

1. Wykonawca jest zobowiązany do wykonania obmiaru przed dokonaniem zamówienia materiału.

INWESTOR	SZKOŁA PODSTAWOWA NR 31 ul. Chylońska 227 81-007 Gdynia				
JEDNOSTKA PROJEKTOWA	 "INDOM" Mieczysław Tkaczyk ul. Ogrodowa 5, 80-297 Banino				
TEMAT	Budowa placu zabaw, boiska do gry w piłkę nożną oraz bieżni lekkoatletycznej na terenie Szkoły Podstawowej nr 31 Gdynia, ul. Chylońska 227, dz. nr 2012, 2014; obręb Cisowa				
PROJEKTOWAŁ	mgr inż. arch. Olga Zabulewicz		upr. nr 528/POOKK/2012 PO-1238		
DATA		PODPIS			
OPRACOWAŁ	mgr inż. arch. Magdalena Roszkowska				
RYSUNEK	PRZEKRÓJ A'-A'' NAWIERZCHNI POLIURETANOWEJ				
	ZAKRES 1				
	DATA	FAZA	BRANŻA	SKALA	FORMAT
	GRUDZIEŃ 2018	PROJEKT BUD.-WYK.	ARCH.	1:10	A3
					NR RYSUNKU
					05