

# PLAC ZABAW

## SKALA 1:200


PROJ. URZĄDZ. SPRAWNOŚCIOWE - MOSTY



PROJEKTOWANY BUJAK Z OPARCIEM




PROJ. URZĄDZ. SPRAWNOŚCIOWE - DO WSPINANIA

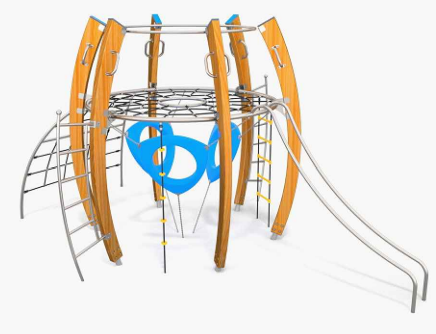

PROJEKTOWANA KARUZELA



PROJEKTOWANE PIŁKARZYKI

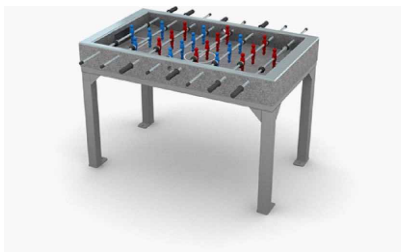



PROJEKTOWANE HUŚTAWKI



PROJEKTOWANY ZESTAW WIELOFUNKCYJNY



PROJEKTOWANY BUJAK TRZYOSOBOWY

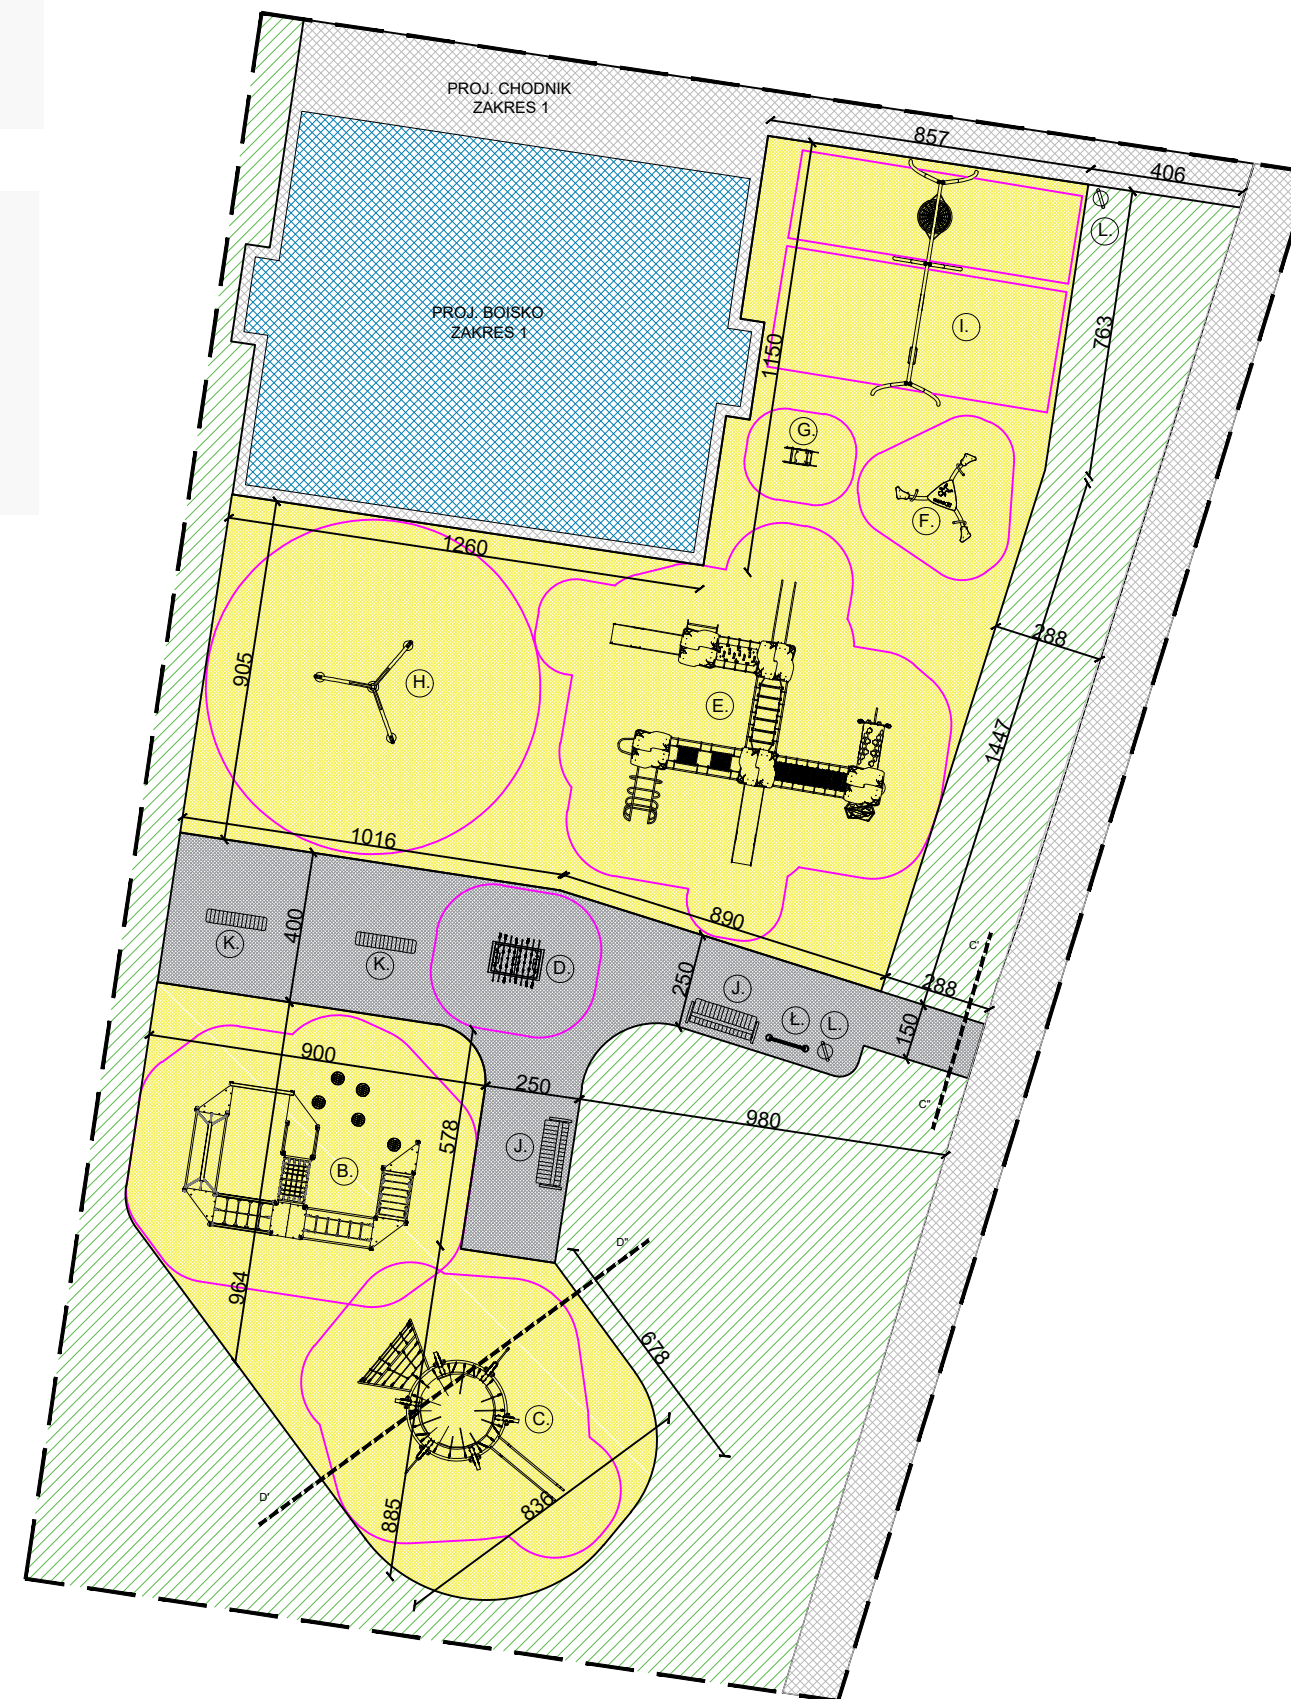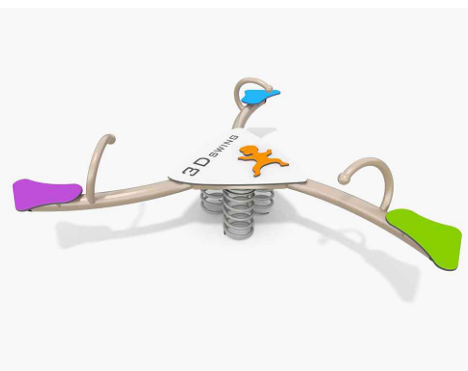

**ZAKRES 2:**

- PROJEKTOWANA NAWIERZCHNIA PIASKOWA  
POW. 519 m<sup>2</sup>
- PROJEKTOWANA NAWIERZCHNIA Z KOSTKI  
POW. 85 m<sup>2</sup>

- (B) PROJ. URZĄDZENIE SPRAWNOŚCIOWE - MOSTY
- (C) PROJ. URZĄDZENIE SPRAWNOŚCIOWE - DO WSPINANIA
- (D) PROJEKTOWANE PIŁKARZYKI
- (E) PROJEKTOWANY ZESTAW WIELOFUNKCYJNY
- (F) PROJEKTOWANY BUJAK TRZYOSOBOWY
- (G) PROJEKTOWANY BUJAK Z OPARCIEM
- (H) PROJEKTOWANA KARUZELA
- (I) PROJEKTOWANE HUŚTAWKI
- (J) PROJEKTOWANE ŁAWKI Z OPARCIEM 2 szt.
- (K) PROJEKTOWANE ŁAWKI BEZ OPARCIA 2 szt.
- (L) PROJEKTOWANY KOSZ 2 szt.
- (Ł) PROJEKTOWANA TABLICA INFORMACYJNA 1 szt.

INWESTOR	SZKOŁA PODSTAWOWA NR 31 ul. Chyłońska 227 81-007 Gdynia					
JEDNOSTKA PROJEKTOWA	<b>"INDOM"</b> Mieczysław Tkaczyk ul. Ogrodowa 5, 80-297 Banino					
TEMAT	<b>Budowa placu zabaw, boiska do gry w piłkę nożną oraz bieżni lekkoatletycznej na terenie Szkoły Podstawowej nr 31</b> Gdynia, ul. Chyłońska 227, dz. nr 2012, 2014; obręb Cisowa					
PROJEKTOWAŁ	mgr inż. arch. Olga Zabulewicz		upr. nr 528/POOKK/2012 PO-1238			
DATA		PODPIS				
OPRACOWAŁ	mgr inż. arch. Magdalena Roszkowska					
RYSUNEK	<b>PLAC ZABAW ZAKRES 2</b>					
	DATA	FAZA	BRANŻA	SKALA	FORMAT	NR RYSUNKU
	GRUDZIEŃ 2018	PROJEKT BUD.-WYK.	ARCH.	1:200	A3	07