


# TYROLKA

## SKALA 1:75

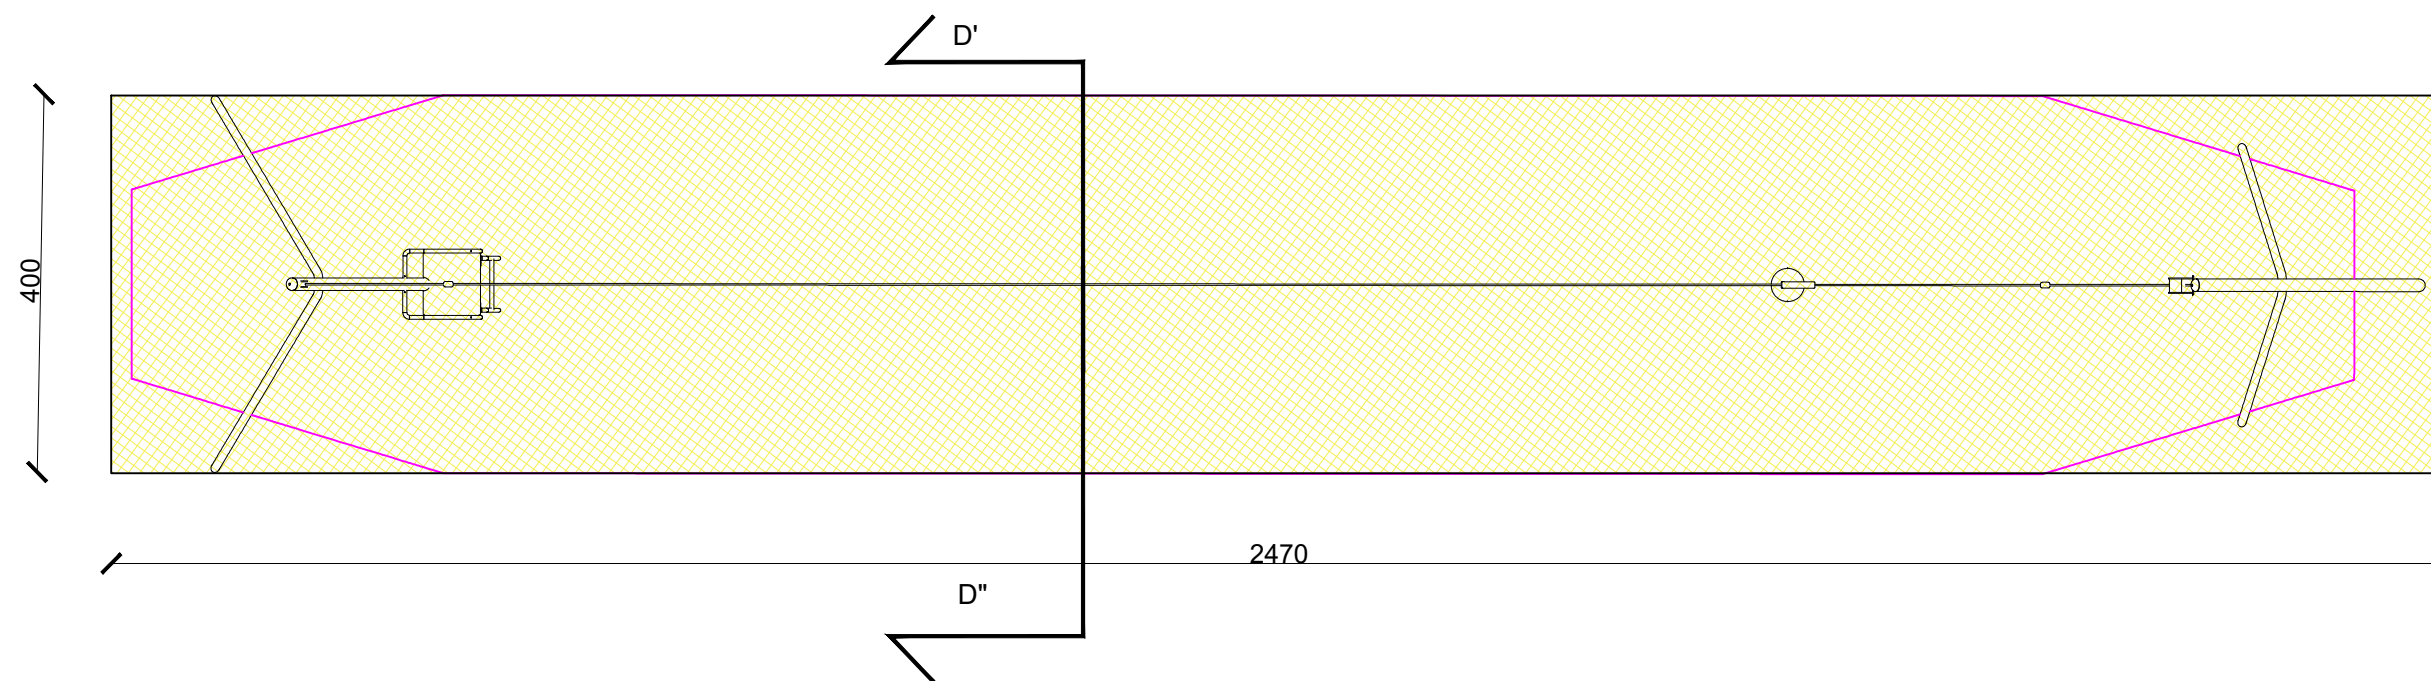

 PROJEKTOWANA NAWIERZCHNIA PIASKOWA POW. 99 m<sup>2</sup>

- UWAGI:**
1. Wymiary podano w cm.
  2. Wykonawca zobowiązany jest do wykonania obmiaru przed dokonaniem zamówienia materiału.
  3. Wymiary należy sprawdzić w stanie rzeczywistym. Projektant zastrzega, że mogą być niewielkie rozbieżności w wymiarach stanu istniejącego.

INWESTOR	SZKOŁA PODSTAWOWA NR 31 ul. Chyłońska 227 81-007 Gdynia					
JEDNOSTKA PROJEKTOWA	 <b>"INDOM"</b> Mieczysław Tkaczyk ul. Ogrodowa 5, 80-297 Banino					
TEMAT	<b>Budowa placu zabaw, boiska do gry w piłkę nożną oraz bieżni lekkoatletycznej na terenie Szkoły Podstawowej nr 31</b> Gdynia, ul. Chyłońska 227, dz. nr 2012, 2014; obręb Cisowa					
PROJEKTOWAŁ	mgr inż. arch. Olga Zabulewicz		upr. nr 528/POOKK/2012 PO-1238			
DATA		PODPIS				
OPRACOWAŁ	mgr inż. arch. Magdalena Roszkowska					
RYSUNEK	<b>TYROLKA ZAKRES 2</b>					
	DATA	FAZA	BRANŻA	SKALA	FORMAT	NR RYSUNKU
	GRUDZIEŃ 2018	PROJEKT BUD.-WYK.	ARCH.	1:75	A3	08