


PLAC ZABAW – FUNDAMENT

SKALA 1:10

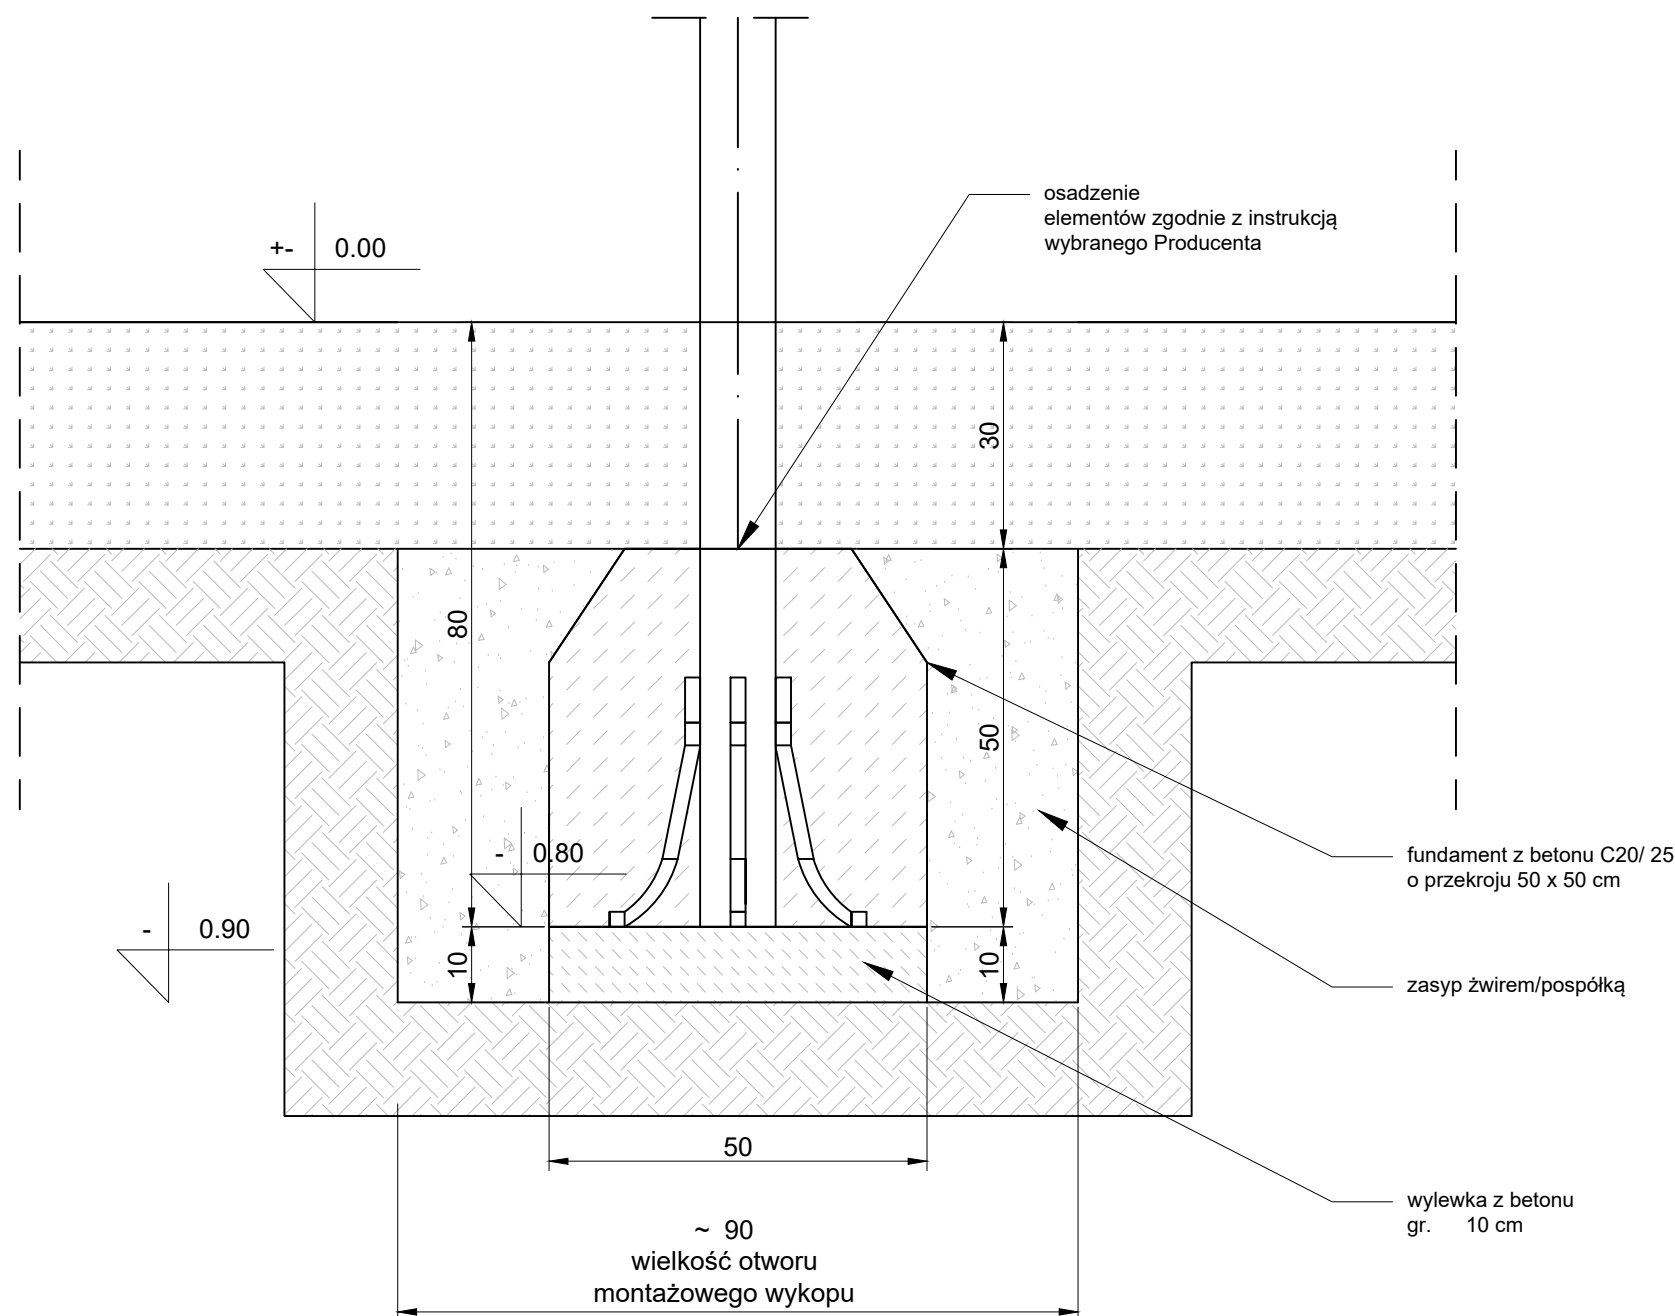

UWAGI:

1. Wymiary podano w cm.
2. Wykonawca jest zobowiązany do wykonania obmiaru przed dokonaniem zamówienia materiału.
3. Wymiary należy sprawdzić w stanie rzeczywistym. Projektant zastrzega, że mogą być niewielkie rozbieżności w wymiarach stanu istniejącego.
4. Fundamenty z betonu C20 /25 o wymiarach 50 x 50 X 50 cm.
5. Fundament zalać betonem do wysokości 30 cm poniżej poziomu terenu.

INWESTOR	SZKOŁA PODSTAWOWA NR 31 ul. Chyłońska 227 81-007 Gdynia					
JEDNOSTKA PROJEKTOWA	 "INDOM" Mieczysław Tkaczyk ul. Ogrodowa 5, 80-297 Banino					
TEMAT	Budowa placu zabaw, boiska do gry w piłkę nożną oraz bieżni lekkoatletycznej na terenie Szkoły Podstawowej nr 31 Gdynia, ul. Chyłońska 227, dz. nr 2012, 2014; obręb Cisowa					
PROJEKTOWAŁ	mgr inż. arch. Olga Zabulewicz		upr. nr 528/POOKK/2012 PO-1238			
	DATA		PODPIS			
OPRACOWAŁ	mgr inż. arch. Magdalena Roszkowska					
RYSUNEK	PLAC ZABAW - FUNDAMENT ZAKRES 2					
	DATA	FAZA	BRANŻA	SKALA	FORMAT	NR RYSUNKU
	GRUDZIEŃ 2018	PROJEKT BUD.-WYK.	ARCH.	1:10	A3	09