


TABLICA INFORMACYJNA – KONSTRUKCJA

SKALA 1: 20

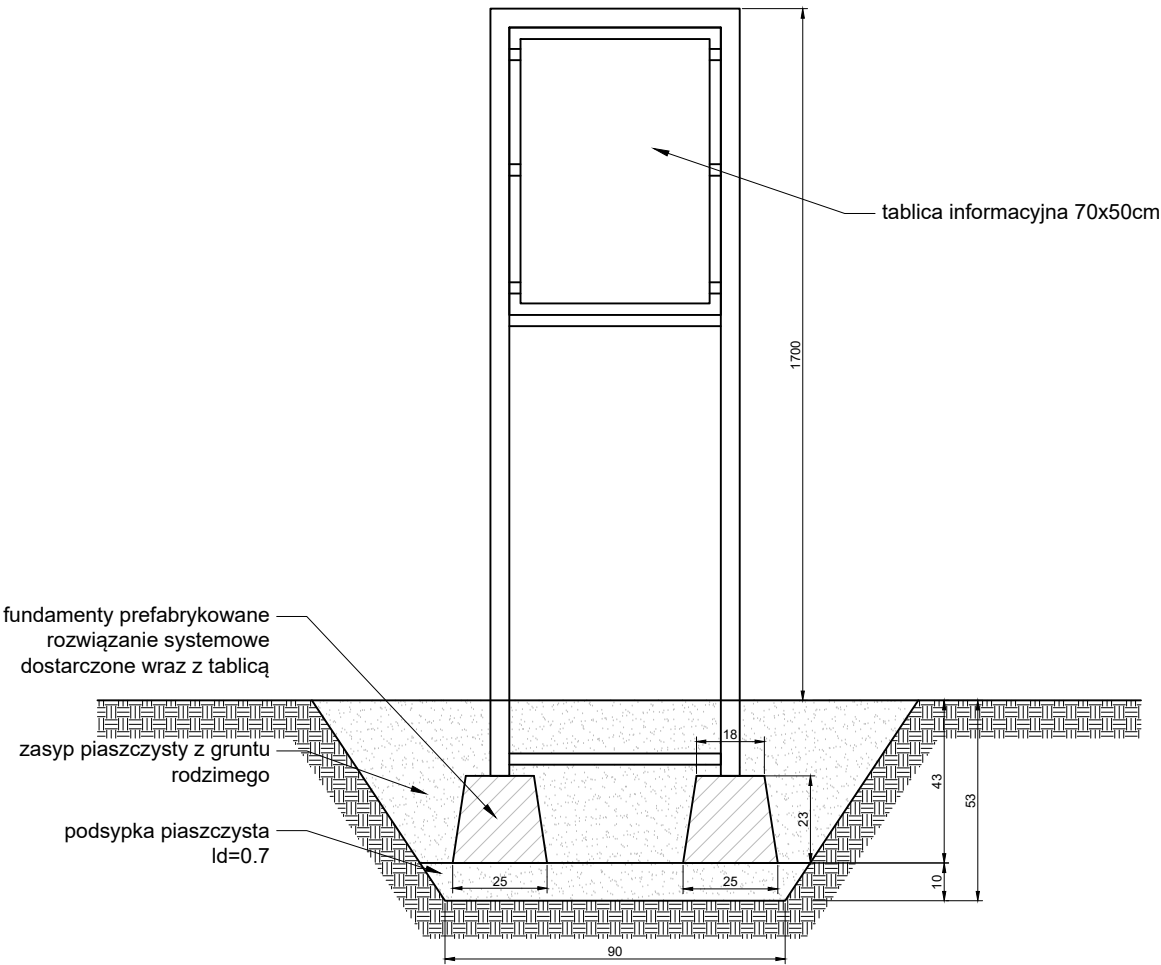

- UWAGI:
1. Wymiary podano w cm.
 2. Wykonawca jest zobowiązany do wykonania obmiaru przed dokonaniem zamówienia materiału.
 3. Wymiary należy sprawdzić w stanie rzeczywistym. Projektant zastrzega, że mogą być niewielkie rozbieżności w wymiarach stanu istniejącego.
 4. W skład zestawu wchodzi: tablica, rama nośna i prefabrykowane fundamenty.

INWESTOR	SZKOŁA PODSTAWOWA NR 31 ul. Chyłońska 227 81-007 Gdynia					
JEDNOSTKA PROJEKTOWA			"INDOM" Mieczysław Tkaczyk ul. Ogrodowa 5, 80-297 Banino			
TEMAT	Budowa placu zabaw, boiska do gry w piłkę nożną oraz bieżni lekkoatletycznej na terenie Szkoły Podstawowej nr 31 Gdynia, ul. Chyłońska 227, dz. nr 2012, 2014; obręb Cisowa					
PROJEKTOWAŁ	mgr inż. arch. Olga Zabulewicz			upr. nr 528/POOKK/2012 PO-1238		
	DATA			PODPIS		
OPRACOWAŁ	mgr inż. arch. Magdalena Roszkowska					
RYSUNEK	TABLICA INFORMACYJNA - KONSTRUKCJA ZAKRES 1 I ZAKRES 2					
	DATA	FAZA	BRANŻA	SKALA	FORMAT	NR RYSUNKU
	GRUDZIEŃ 2018	PROJEKT BUD.-WYK.	ARCH.	1:20	A3	12